



SERVIÇO PÚBLICO FEDERAL
CONSELHO REGIONAL DE ENGENHARIA E AGRONOMIA
ESTADO DE MATO GROSSO DO SUL

PROJETO DE ACESSIBILIDADE
ESCADAS CREA/MS


Área: Ger. Suporte e Infraestrutura - DSI

Projetista: Eng. Civil Willian Teixeira

Normas: NBR ABNT 9.050/20 e NBR 14718/19

Data: 07/2023




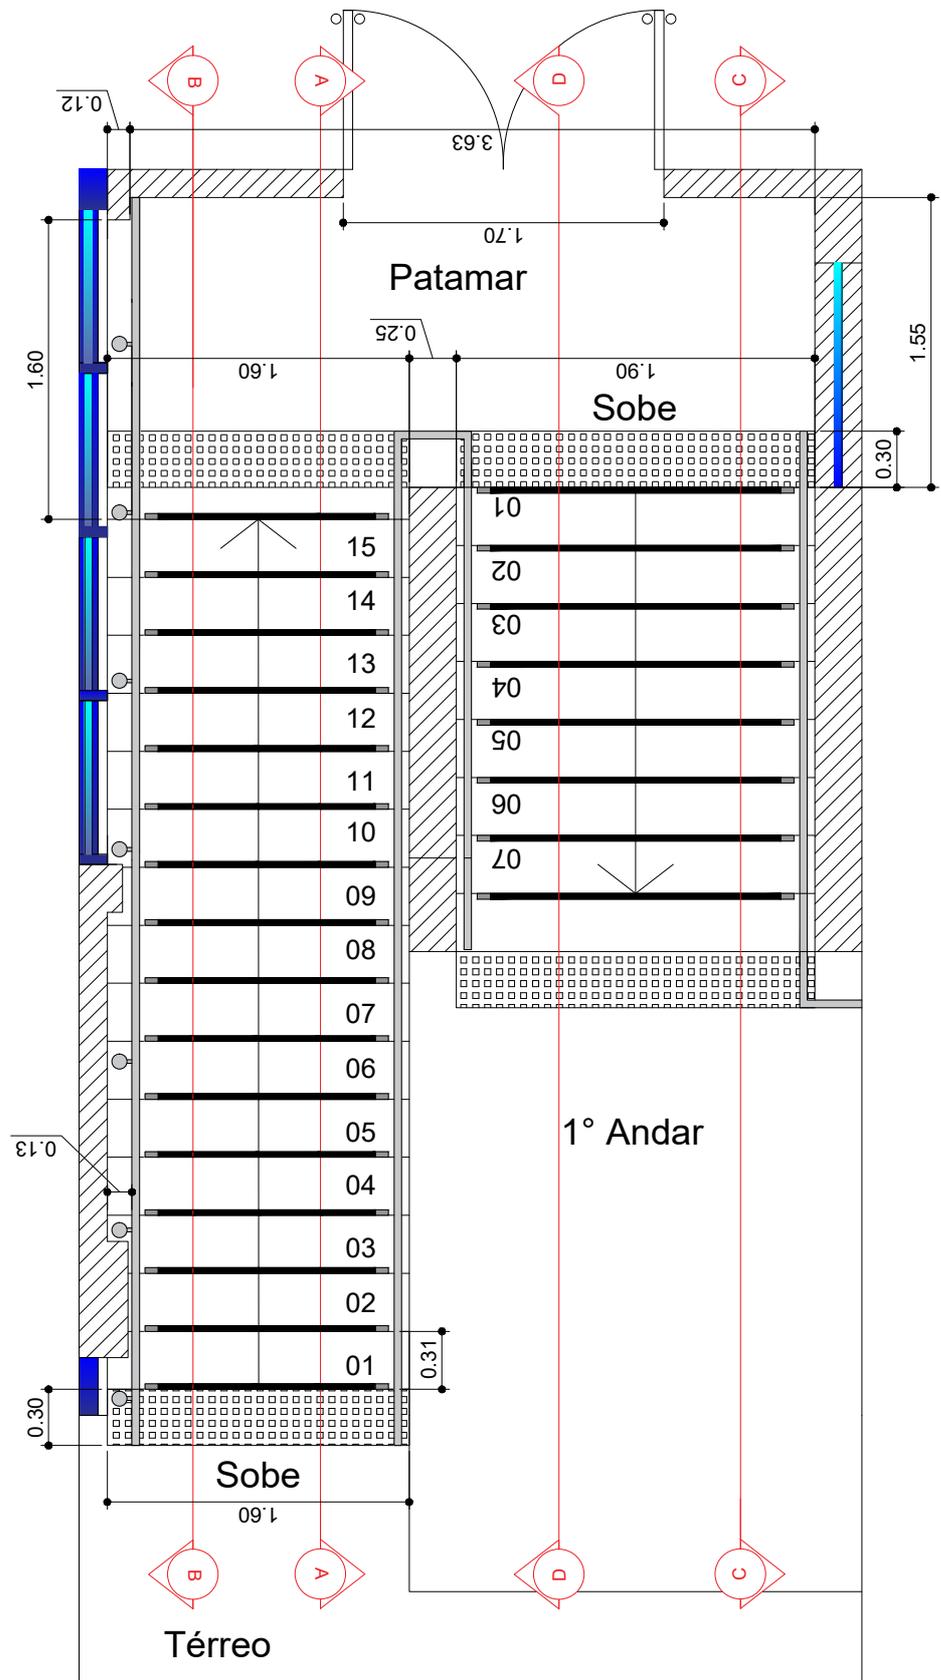

01 Planta Baixa - Escada 01
1:40

TÍTULO: Projeto Arquitetônico - Acessibilidade (NBR 9.050/2020)		RESPONSÁVEL TÉCNICO: Eng. Civil Willian Teixeira	
ASSUNTO: Planta Baixa		ESCALA: Indicada	
INTERESSADO: Crea-MS	DATA: 14/07/2023	SUPERVISOR (A): Super. Sandra Ribeiro	FOLHA: 01/22




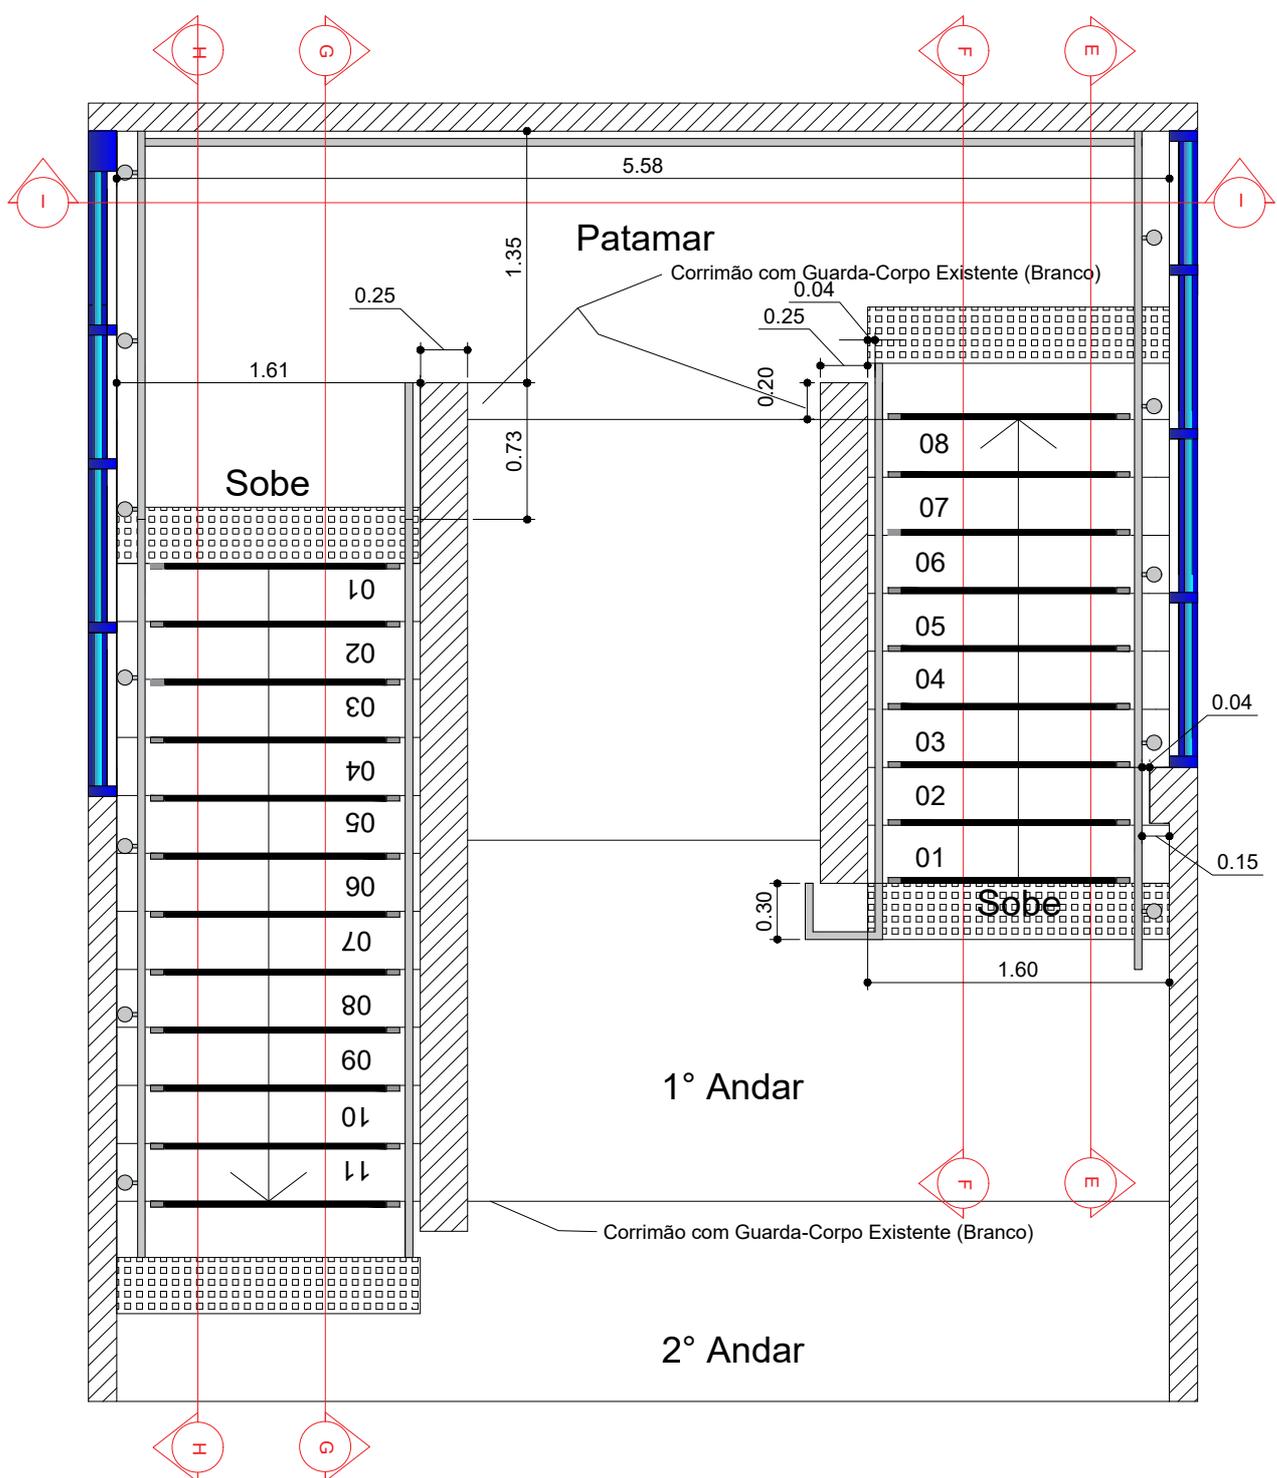

01 Planta Baixa - Escada 02
1:40

TÍTULO: Projeto Arquitetônico - Acessibilidade (NBR 9.050/2020)		RESPONSÁVEL TÉCNICO: Eng. Civil Willian Teixeira		
ASSUNTO: Planta Baixa		ESCALA: Indicada		
INTERESSADO: Crea-MS	DATA: 14/07/2023	SUPERVISOR (A): Super. Sandra Ribeiro	FOLHA: 02/22	



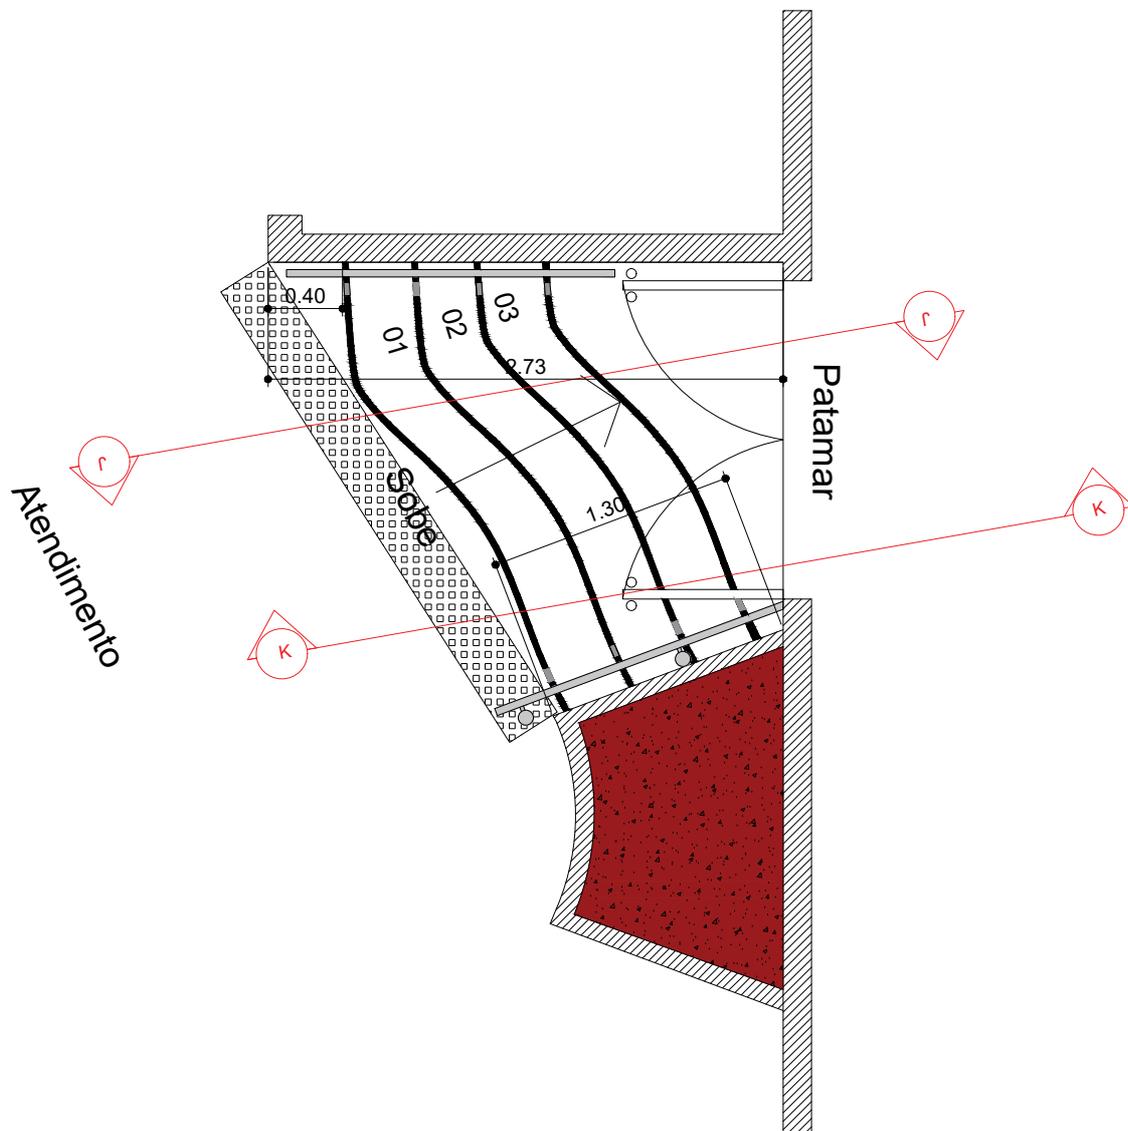

01


Planta Baixa - Escada 03

1:40

TÍTULO: Projeto Arquitetônico - Acessibilidade (NBR 9.050/2020)		RESPONSÁVEL TÉCNICO: Eng. Civil Willian Teixeira	
ASSUNTO: Planta Baixa		ESCALA: Indicada	
INTERESSADO: Crea-MS	DATA: 14/07/2023	SUPERVISOR (A): Super. Sandra Ribeiro	FOLHA: 03/22




Pátio Externo

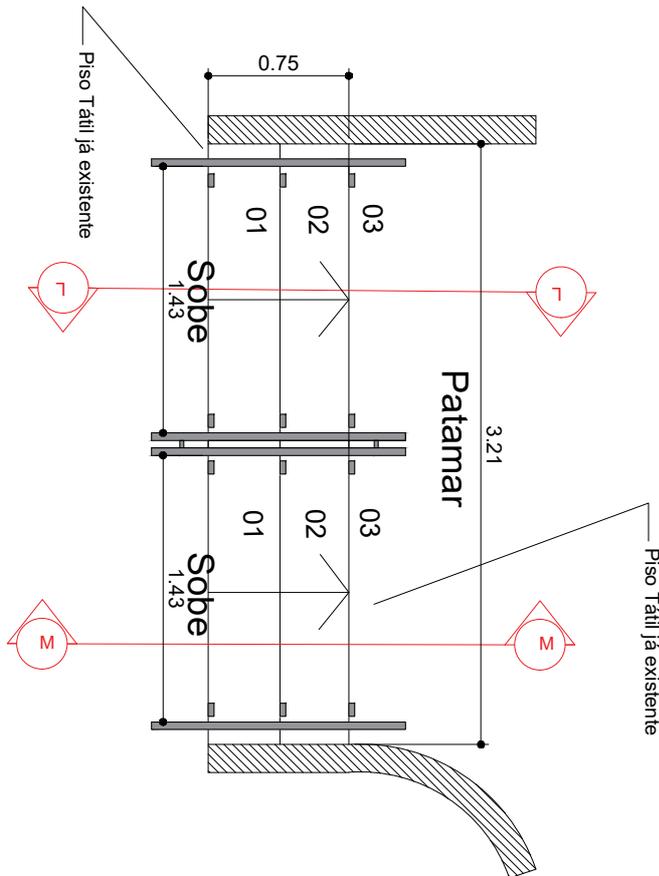

01 Planta Baixa - Escada 04
1:40

TÍTULO: Projeto Arquitetônico - Acessibilidade (NBR 9.050/2020)		RESPONSÁVEL TÉCNICO: Eng. Civil Willian Teixeira	
ASSUNTO: Planta Baixa		ESCALA: Indicada	
INTERESSADO: Crea-MS	DATA: 14/07/2023	SUPERVISOR (A): Super. Sandra Ribeiro	FOLHA: 04/22



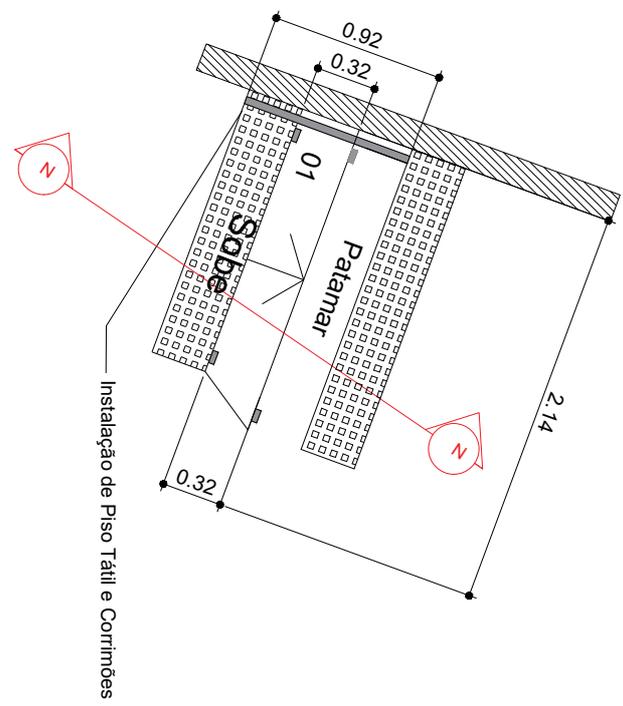


Plenária

01 Planta Baixa - Escada 05
1:40

TÍTULO: Projeto Arquitetônico - Acessibilidade (NBR 9.050/2020)		RESPONSÁVEL TÉCNICO: Eng. Civil Willian Teixeira	 <p>CREA-MS Conselho Regional de Engenharia e Agrimensura do Estado de Mato Grosso do Sul</p>
ASSUNTO: Planta Baixa		ESCALA: Indicada	
INTERESSADO: Crea-MS	DATA: 14/07/2023	SUPERVISOR (A): Super. Sandra Ribeiro	FOLHA: 05/22




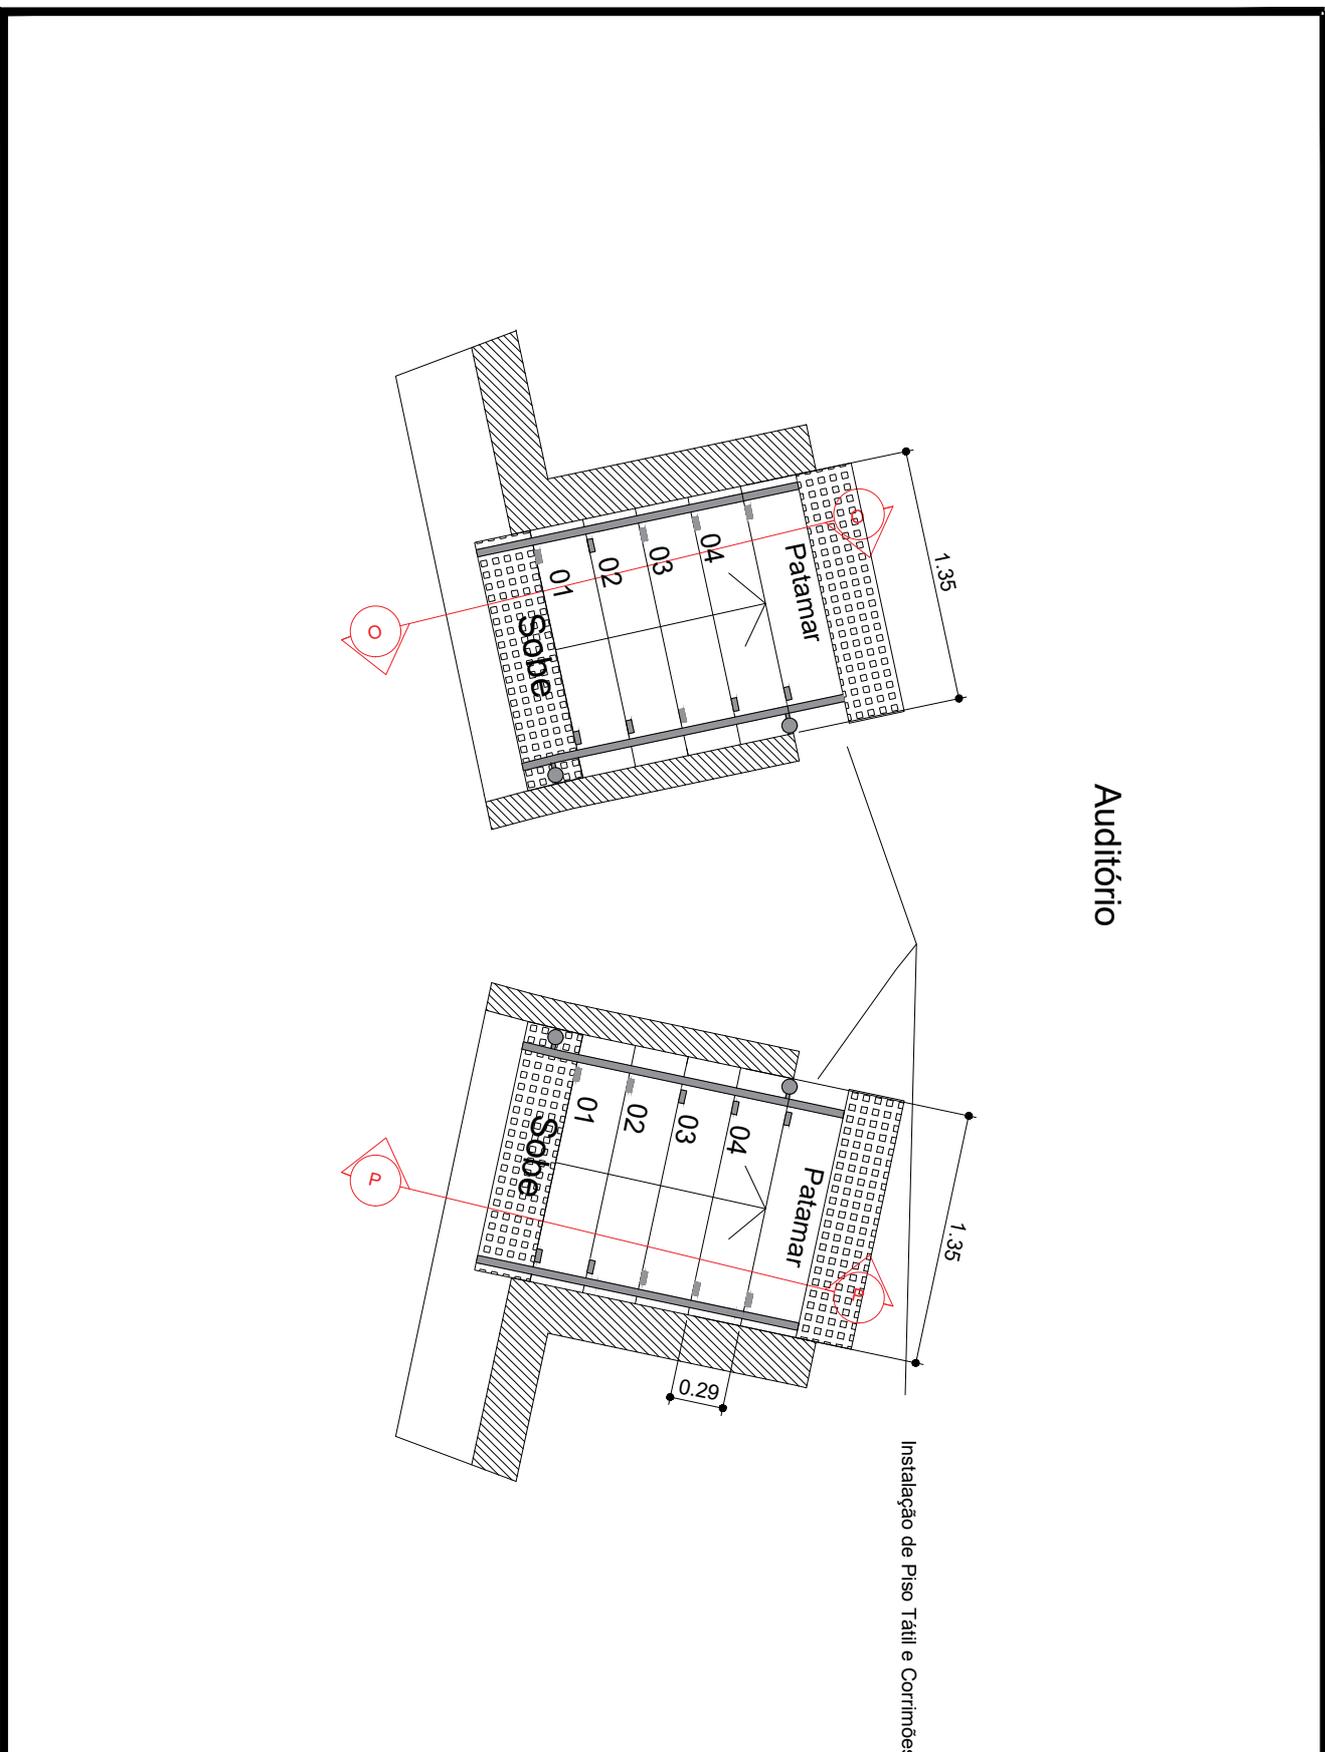

01 Planta Baixa - Escada 06
1:40

TÍTULO: Projeto Arquitetônico - Acessibilidade (NBR 9.050/2020)		RESPONSÁVEL TÉCNICO: Eng. Civil Willian Teixeira	
ASSUNTO: Planta Baixa		ESCALA: Indicada	
INTERESSADO: Crea-MS	DATA: 14/07/2023	SUPERVISOR (A): Super. Sandra Ribeiro	FOLHA: 06/22



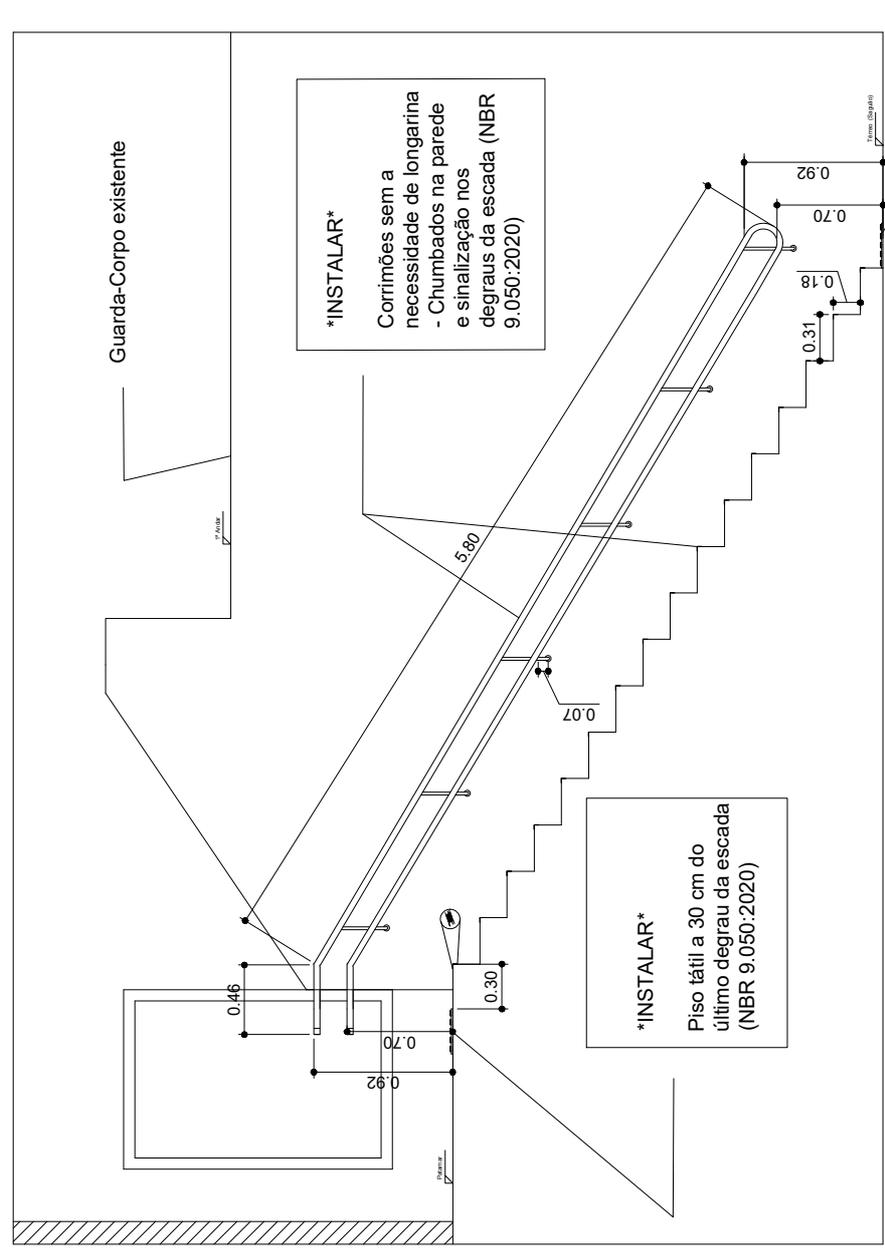


INSTALAR
 Piso tátil de alerta no pé da escada
 C: variável
 L: 30 cm
 (NBR 9.050:2020)

01 Corte A-A
 1:40

TÍTULO: Projeto Arquitetônico - Acessibilidade (NBR 9.050/2020)		RESPONSÁVEL TÉCNICO: Eng. Civil Willian Teixeira	
ASSUNTO: Corte		ESCALA: Indicada	
INTERESSADO: Crea-MS	DATA: 14/07/2023	SUPERVISOR (A): Super. Sandra Ribeiro	FOLHA: 07/22




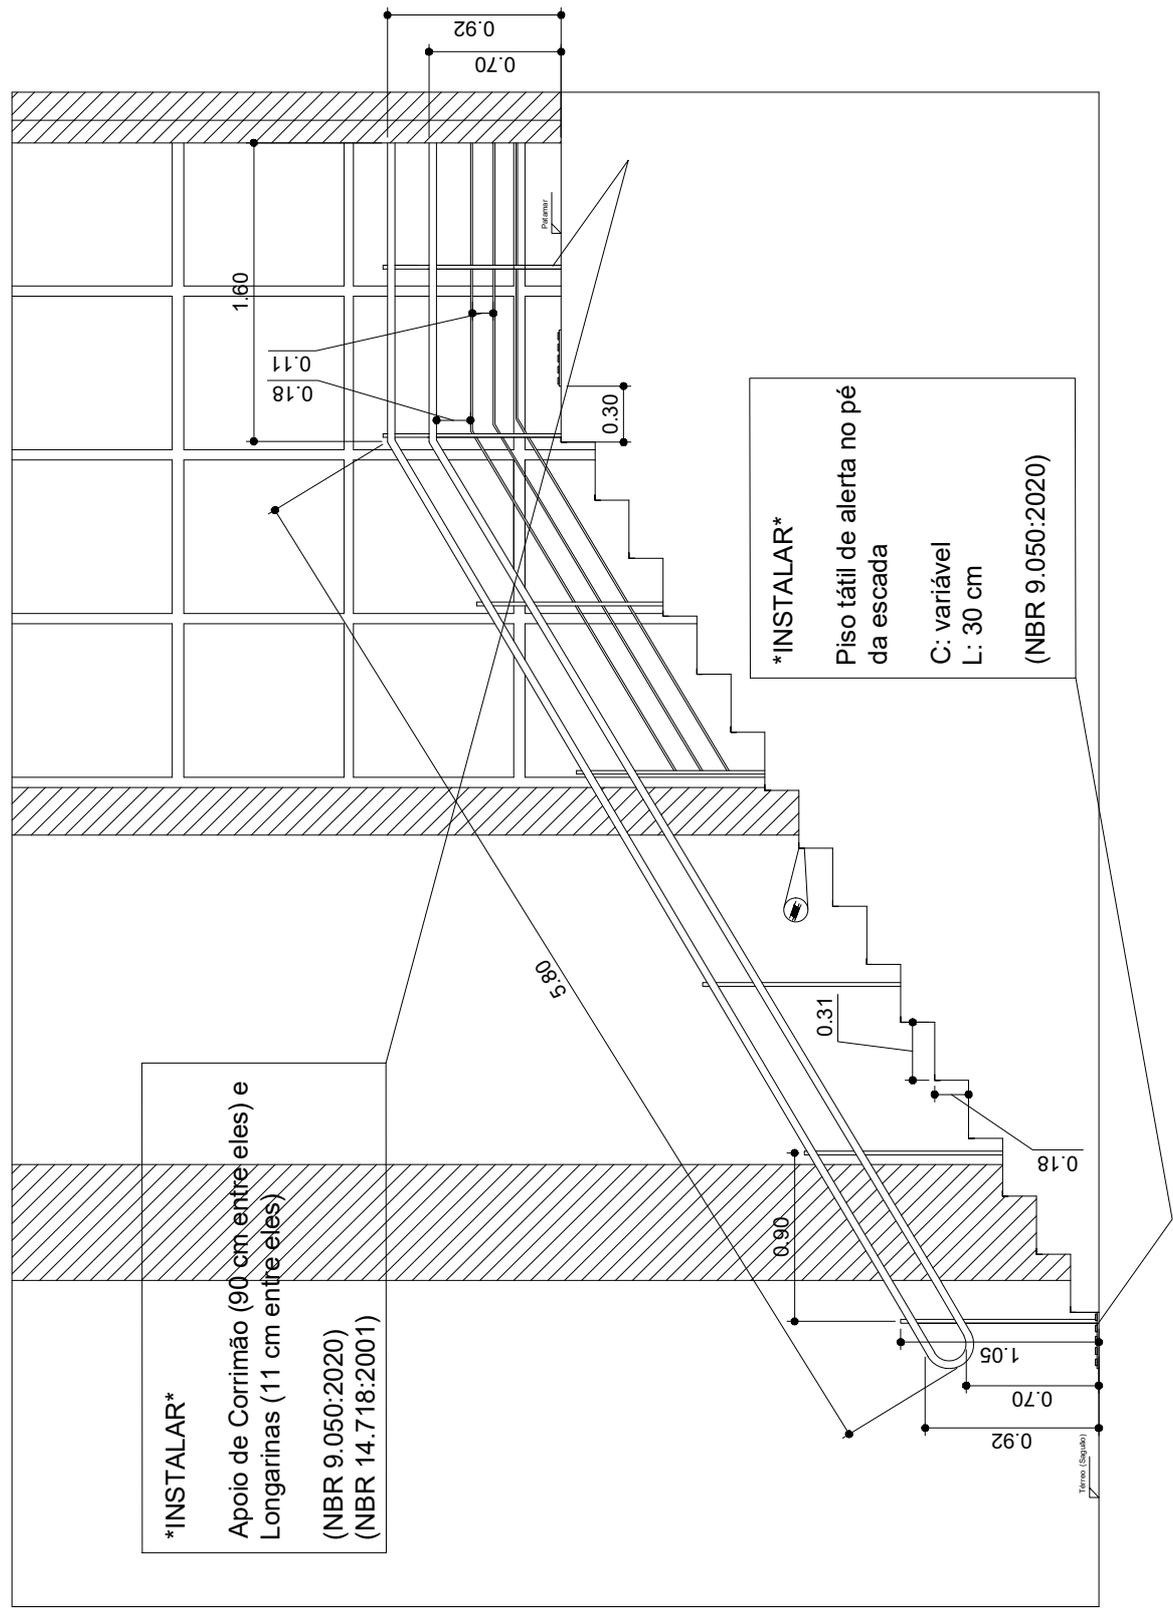

01 Corte B-B
 1:40

TÍTULO: Projeto Arquitetônico - Acessibilidade (NBR 9.050/2020)		RESPONSÁVEL TÉCNICO: Eng. Civil Willian Teixeira	
ASSUNTO: Corte		ESCALA: Indicada	
INTERESSADO: Crea-MS	DATA: 14/07/2023	SUPERVISOR (A): Super. Sandra Ribeiro	FOLHA: 08/22



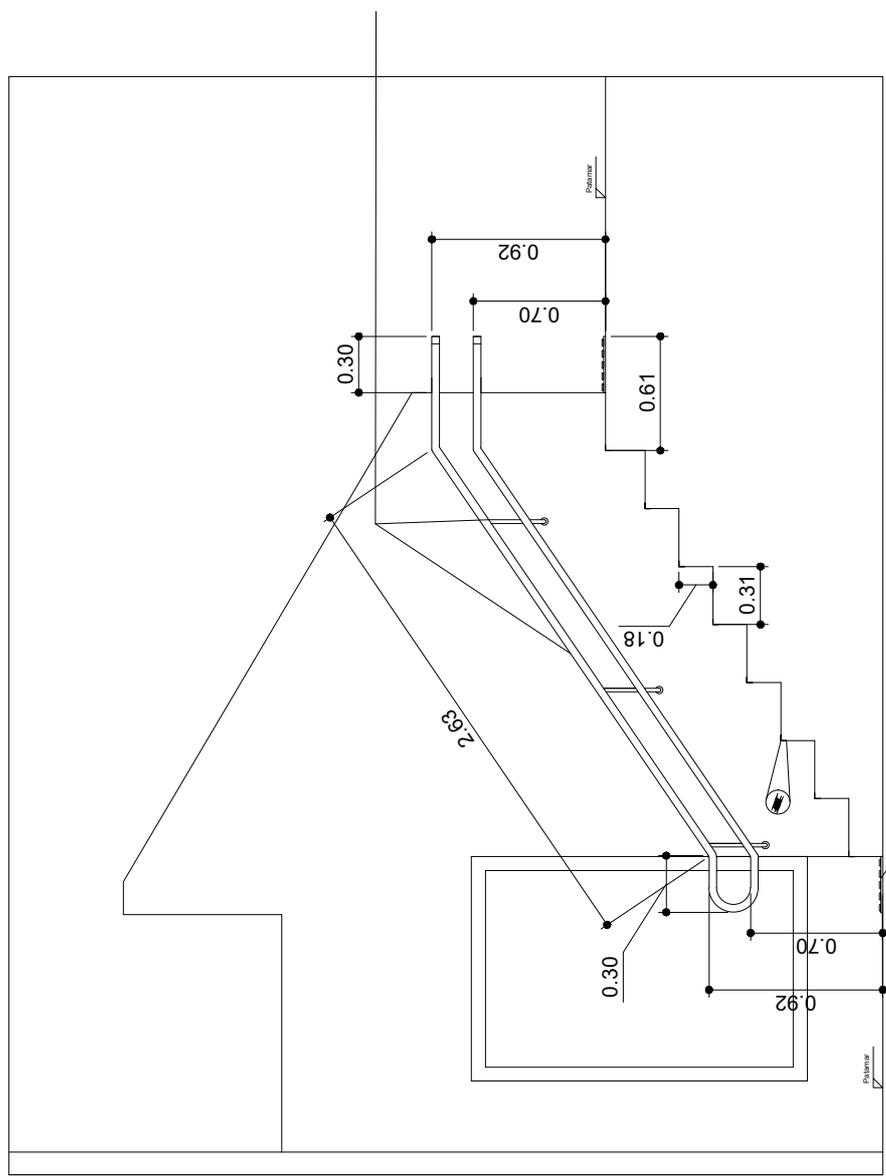


INSTALAR
 Corrimões sem a
 necessidade de longarina
 - Chumbados na parede
 e sinalização nos
 degraus da escada (NBR
 9.050:2020)

INSTALAR
 Piso tátil de alerta no pé
 da escada
 C: variável
 L: 30 cm
 (NBR 9.050:2020)

01 Corte C-C
 1:40

TÍTULO: Projeto Arquitetônico - Acessibilidade (NBR 9.050/2020)		RESPONSÁVEL TÉCNICO: Eng. Civil Willian Teixeira	
ASSUNTO: Corte		ESCALA: Indicada	
INTERESSADO: Crea-MS	DATA: 14/07/2023	SUPERVISOR (A): Super. Sandra Ribeiro	FOLHA: 09/22



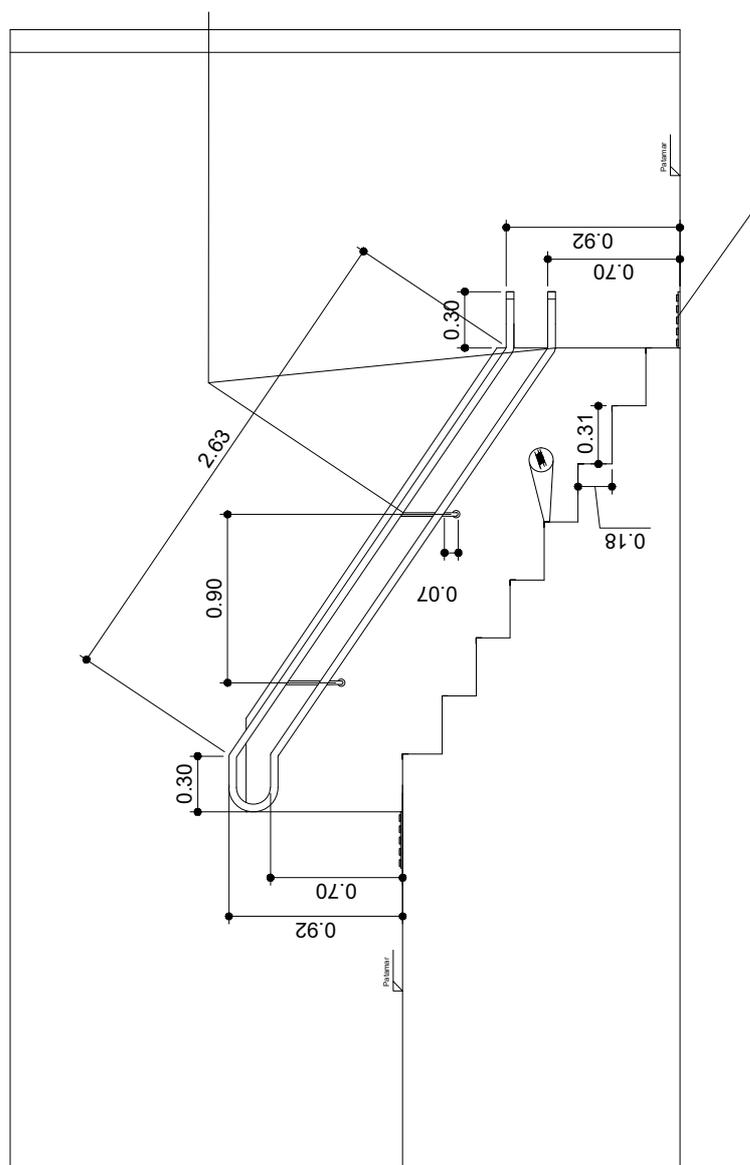


INSTALAR
 Corrimões sem a necessidade de longarina
 - Chumbados na parede e sinalização nos degraus da escada (NBR 9.050:2020)

INSTALAR
 Piso tátil de alerta no pé da escada
 C: variável
 L: 30 cm
 (NBR 9.050:2020)

01 Corte D-D
 1:40

TÍTULO: Projeto Arquitetônico - Acessibilidade (NBR 9.050/2020)		RESPONSÁVEL TÉCNICO: Eng. Civil Willian Teixeira	
ASSUNTO: Corte		ESCALA: Indicada	
INTERESSADO: Crea-MS	DATA: 14/07/2023	SUPERVISOR (A): Super. Sandra Ribeiro	FOLHA: 10/22



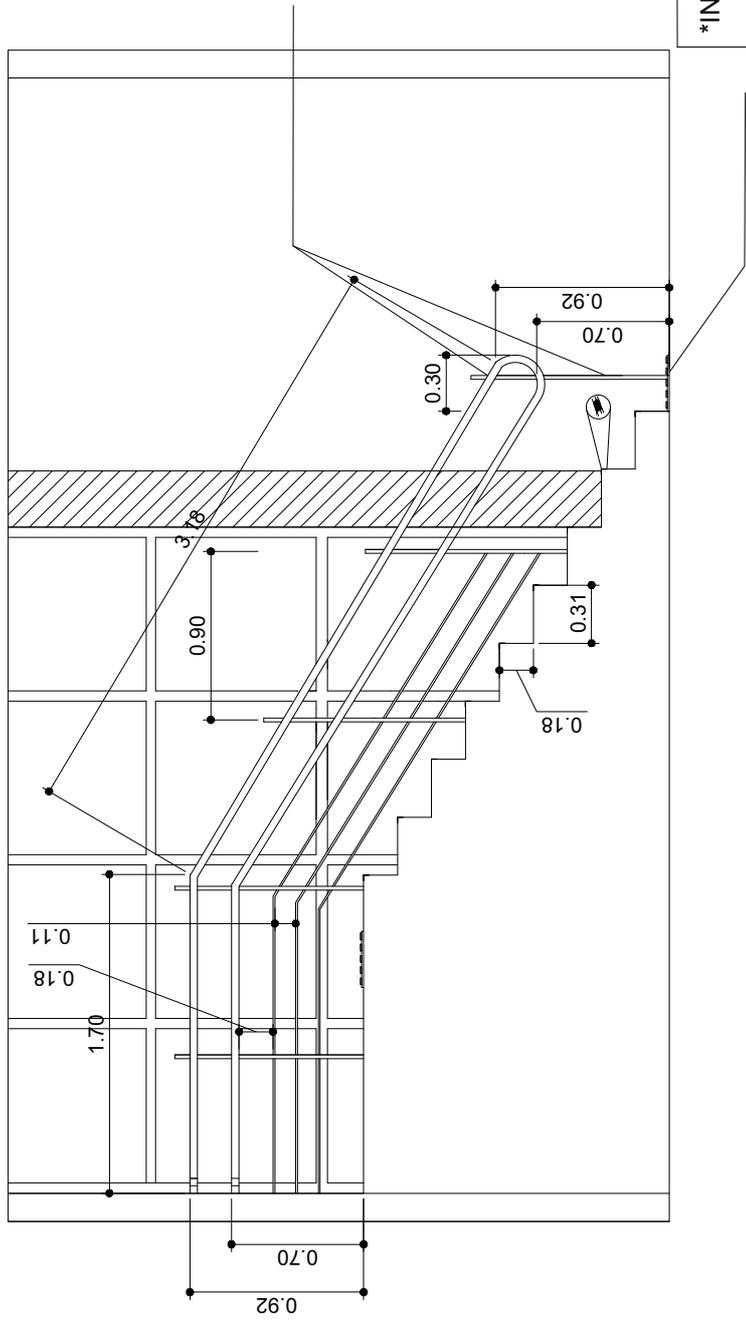


INSTALAR
 Corrimões sem a
 necessidade de longarina
 - Chumbados na parede
 e sinalização nos
 degraus da escada (NBR
 9.050:2020)

INSTALAR
 Piso tátil de alerta no pé
 da escada
 C: variável
 L: 30 cm
 (NBR 9.050:2020)

01 Corte E-E
 1:40

TÍTULO: Projeto Arquitetônico - Acessibilidade (NBR 9.050/2020)		RESPONSÁVEL TÉCNICO: Eng. Civil Willian Teixeira	
ASSUNTO: Corte		ESCALA: Indicada	
INTERESSADO: Crea-MS	DATA: 14/07/2023	SUPERVISOR (A): Super. Sandra Ribeiro	FOLHA: 11/22



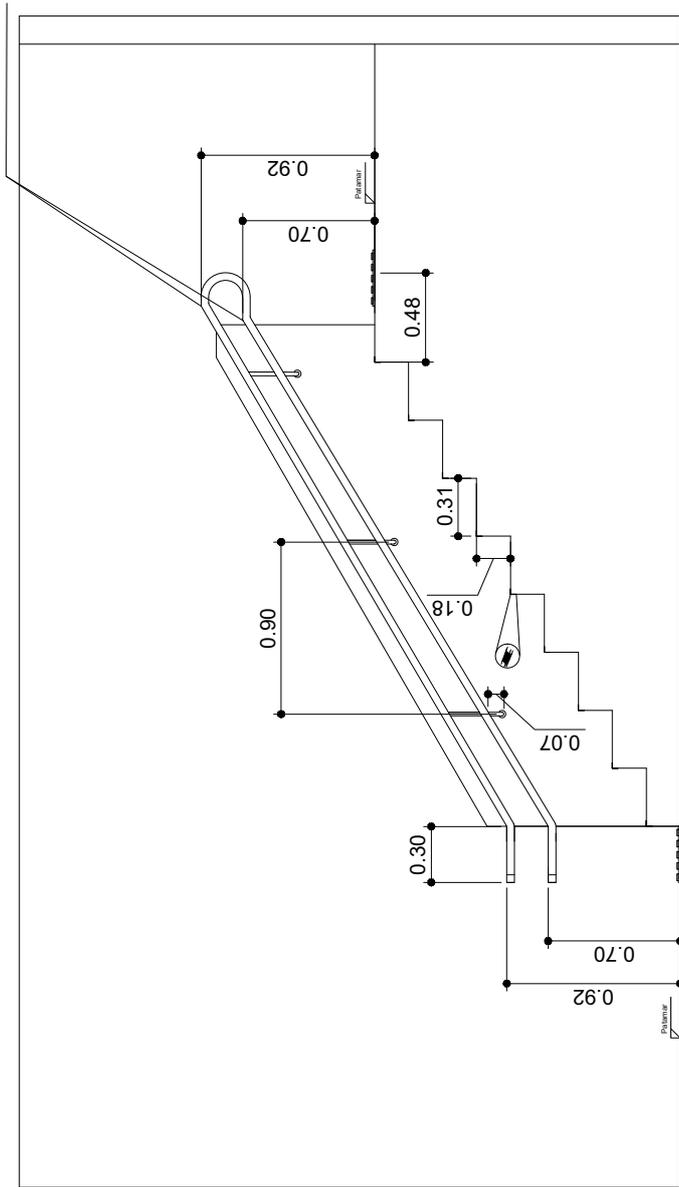


INSTALAR
 Corrimões sem a
 necessidade de longarina
 - Chumbados na parede
 e sinalização nos
 degraus da escada (NBR
 9.050:2020)

INSTALAR
 Piso tátil de alerta no pé
 da escada
 C: variável
 L: 30 cm
 (NBR 9.050:2020)

01 Corte F-F
 1:40

TÍTULO: Projeto Arquitetônico - Acessibilidade (NBR 9.050/2020)		RESPONSÁVEL TÉCNICO: Eng. Civil Willian Teixeira	
ASSUNTO: Corte		ESCALA: Indicada	
INTERESSADO: Crea-MS	DATA: 14/07/2023	SUPERVISOR (A): Super. Sandra Ribeiro	FOLHA: 12/22



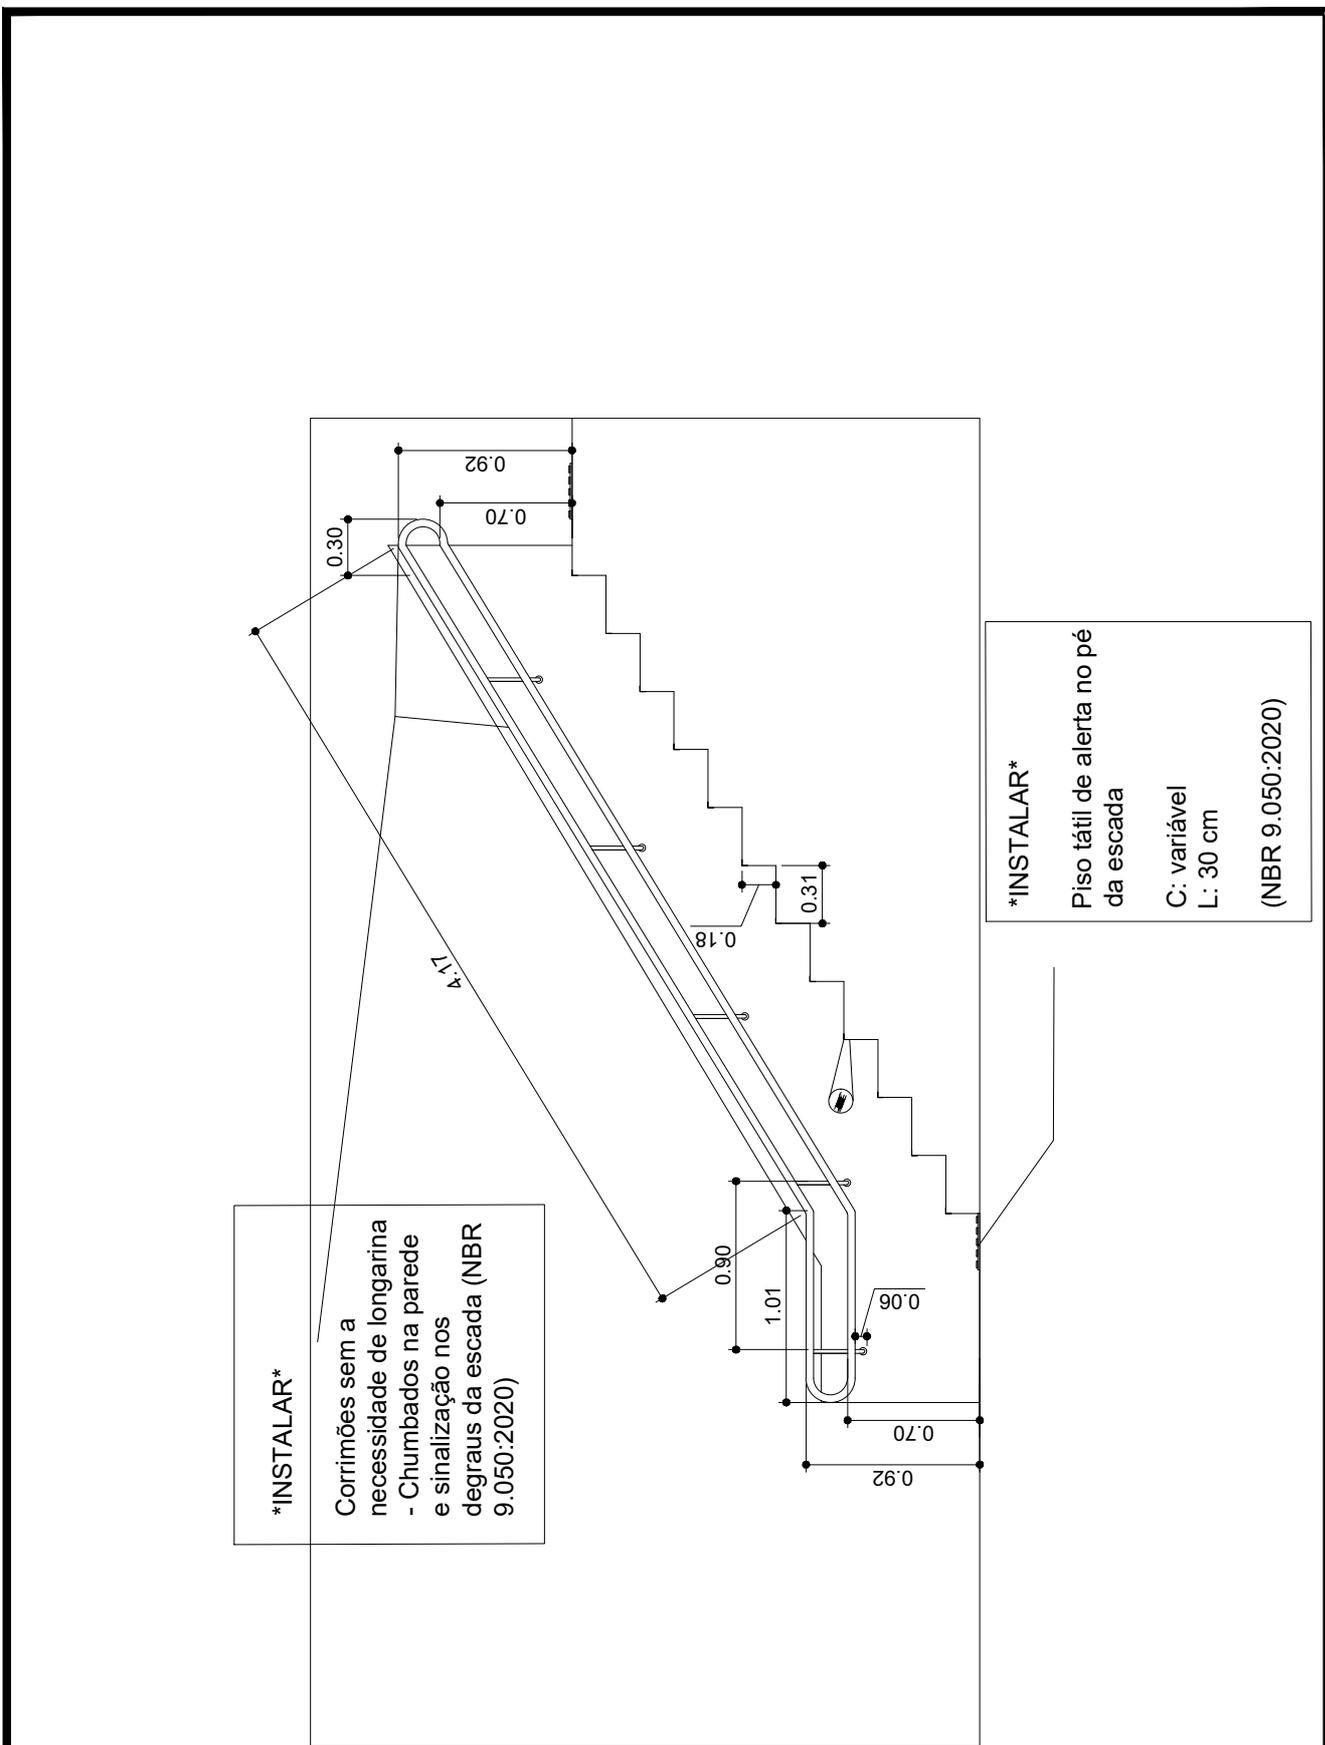


INSTALAR
 Corrimões sem a
 necessidade de longarina
 - Chumbados na parede
 e sinalização nos
 degraus da escada (NBR
 9.050:2020)

INSTALAR
 Piso tátil de alerta no pé
 da escada
 C: variável
 L: 30 cm
 (NBR 9.050:2020)

01 Corte G-G

TÍTULO: Projeto Arquitetônico - Acessibilidade (NBR 9.050/2020)		RESPONSÁVEL TÉCNICO: Eng. Civil Willian Teixeira	 Conselho Regional de Engenharia e Agrimensura do Mato Grosso do Sul
ASSUNTO: Corte		ESCALA: Indicada	
INTERESSADO: Crea-MS	DATA: 14/07/2023	SUPERVISOR (A): Super. Sandra Ribeiro	FOLHA: 13/22



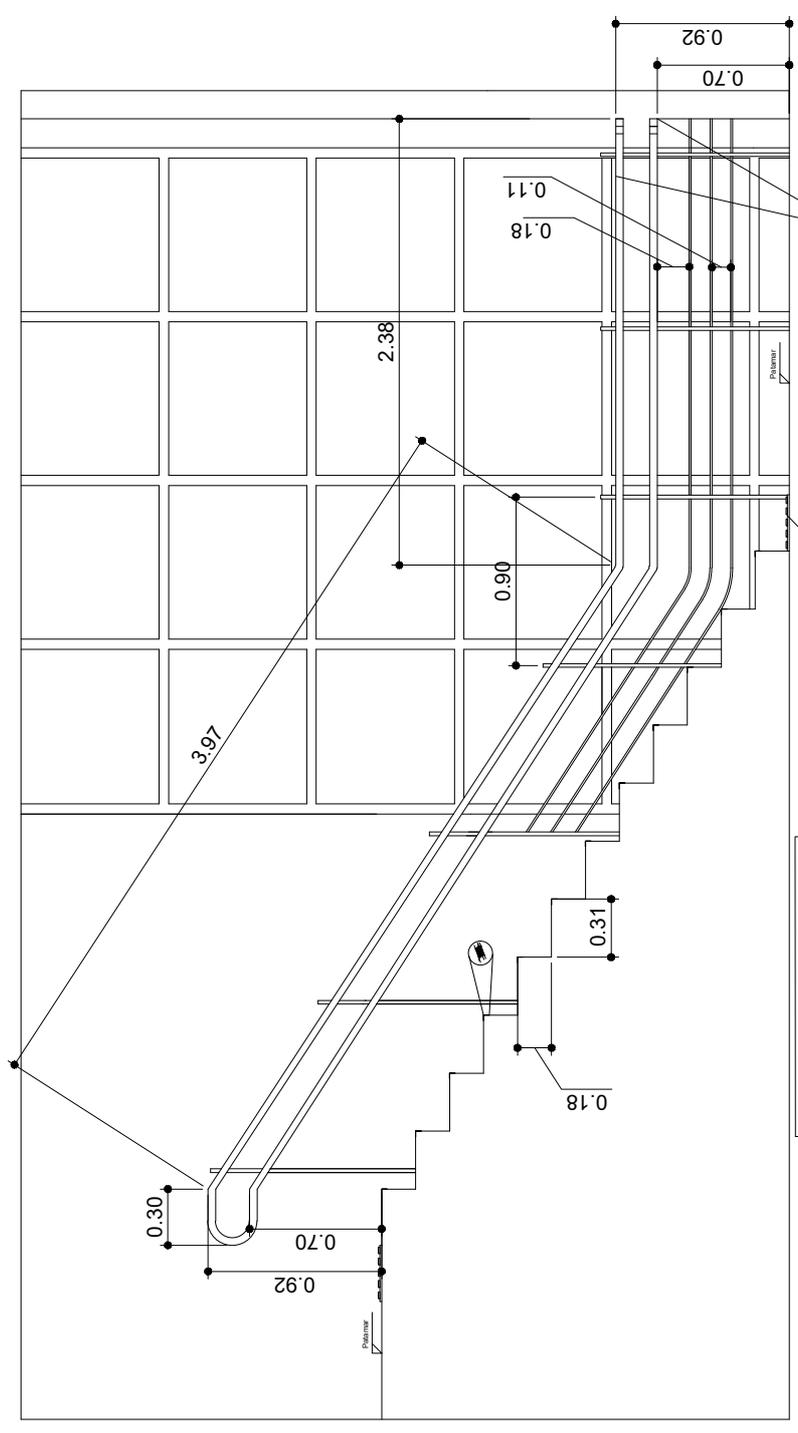

INSTALAR
 Corrimões sem a
 necessidade de longarina
 - Chumbados na parede
 e sinalização nos
 degraus da escada (NBR
 9.050:2020)


INSTALAR
 Piso tátil de alerta no pé
 da escada
 C: variável
 L: 30 cm
 (NBR 9.050:2020)

01 Corte H-H
 1:40

TÍTULO: Projeto Arquitetônico - Acessibilidade (NBR 9.050/2020)		RESPONSÁVEL TÉCNICO: Eng. Civil Willian Teixeira		
ASSUNTO: Corte		ESCALA: Indicada		
INTERESSADO: Crea-MS	DATA: 14/07/2023	SUPERVISOR (A): Super. Sandra Ribeiro	FOLHA: 14/22	



INSTALAR
 Corrimões sem a
 necessidade de longarina
 - Chumbados na parede
 e sinalização nos
 degraus da escada (NBR
 9.050:2020)

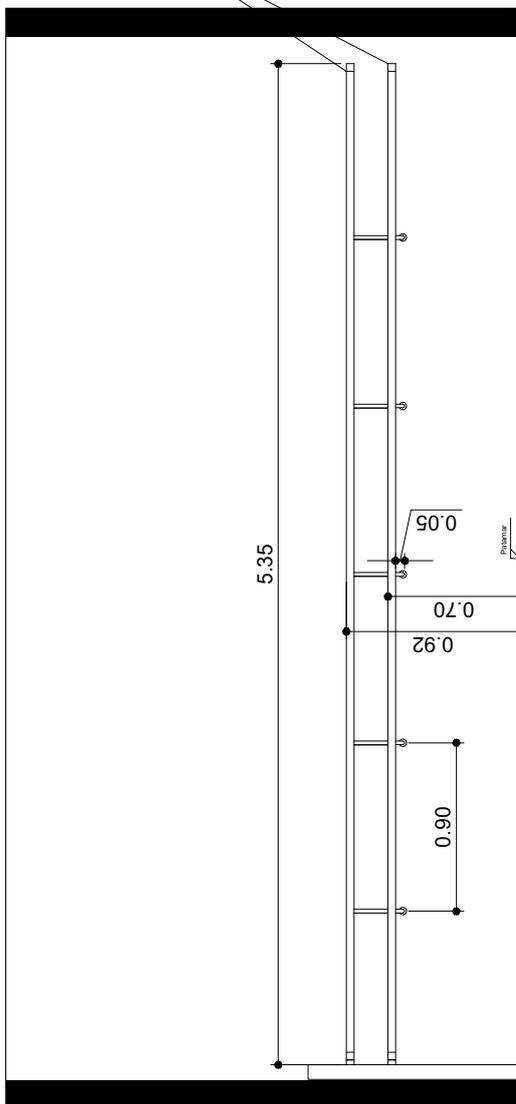


01 Corte I-I
 1:40

TÍTULO: Projeto Arquitetônico - Acessibilidade (NBR 9.050/2020)		RESPONSÁVEL TÉCNICO: Eng. Civil Willian Teixeira	 CREA-MS <small>Conselho Regional de Engenharia e Agrimensura do Estado de Mato Grosso do Sul</small>
ASSUNTO: Corte		ESCALA: Indicada	
INTERESSADO: Crea-MS	DATA: 14/07/2023	SUPERVISOR (A): Super. Sandra Ribeiro	FOLHA: 15/22



01 Corte J-J
1:40

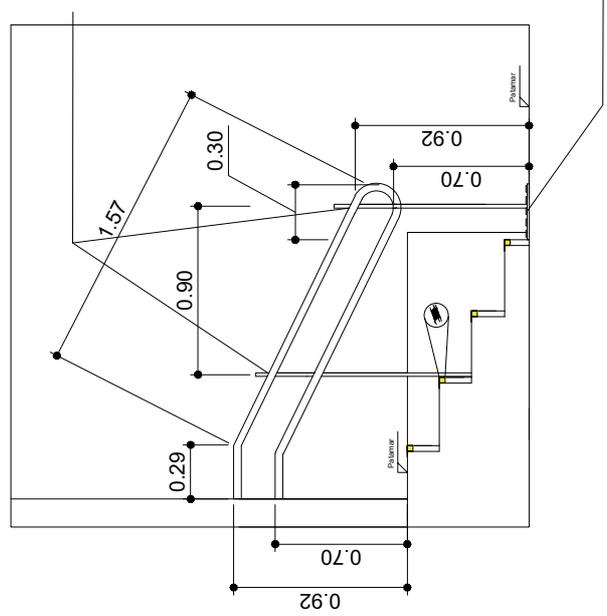

INSTALAR
Corrimões sem a necessidade de longarina - Chumbados na parede e sinalização nos degraus da escada (NBR 9.050:2020)


INSTALAR
Piso tátil de alerta no pé da escada
C: variável
L: 30 cm
(NBR 9.050:2020)

TÍTULO: Projeto Arquitetônico - Acessibilidade (NBR 9.050/2020)		RESPONSÁVEL TÉCNICO: Eng. Civil Willian Teixeira	
ASSUNTO: Corte		ESCALA: Indicada	
INTERESSADO: Crea-MS	DATA: 14/07/2023	SUPERVISOR (A): Super. Sandra Ribeiro	FOLHA: 16/22



01 Corte K-K
1:40


INSTALAR
Corrimões sem a
necessidade de longarina
- Chumbados na parede
e sinalização nos
degraus da escada (NBR
9.050:2020)

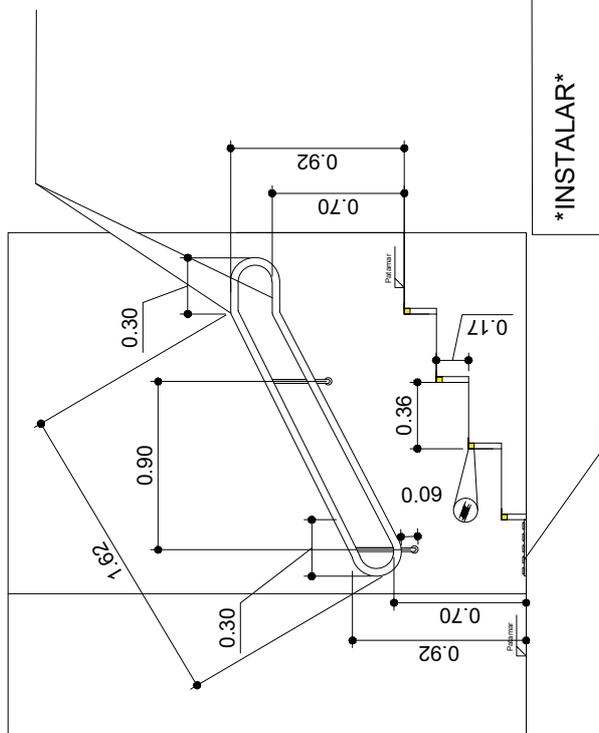

INSTALAR
Piso tátil de alerta no pé
da escada
C: variável
L: 30 cm
(NBR 9.050:2020)

TÍTULO: Projeto Arquitetônico - Acessibilidade (NBR 9.050/2020)		RESPONSÁVEL TÉCNICO: Eng. Civil Willian Teixeira	
ASSUNTO: Corte		ESCALA: Indicada	
INTERESSADO: Crea-MS	DATA: 14/07/2023	SUPERVISOR (A): Super. Sandra Ribeiro	FOLHA: 17/22



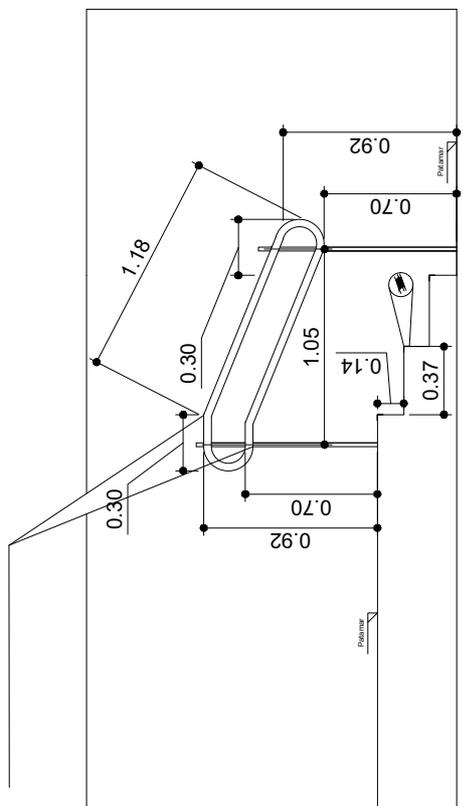


INSTALAR
 Corrimões sem a
 necessidade de longarina
 - Chumbados na parede
 e sinalização nos
 degraus da escada (NBR
 9.050:2020)

01 Corte L-L
 1:40

TÍTULO: Projeto Arquitetônico - Acessibilidade (NBR 9.050/2020)		RESPONSÁVEL TÉCNICO: Eng. Civil Willian Teixeira	
ASSUNTO: Corte		ESCALA: Indicada	
INTERESSADO: Crea-MS	DATA: 14/07/2023	SUPERVISOR (A): Super. Sandra Ribeiro	FOLHA: 18/22



INSTALAR
 Corrimões sem a
 necessidade de longarina
 - Chumbados na parede
 e sinalização nos
 degraus da escada (NBR
 9.050:2020)

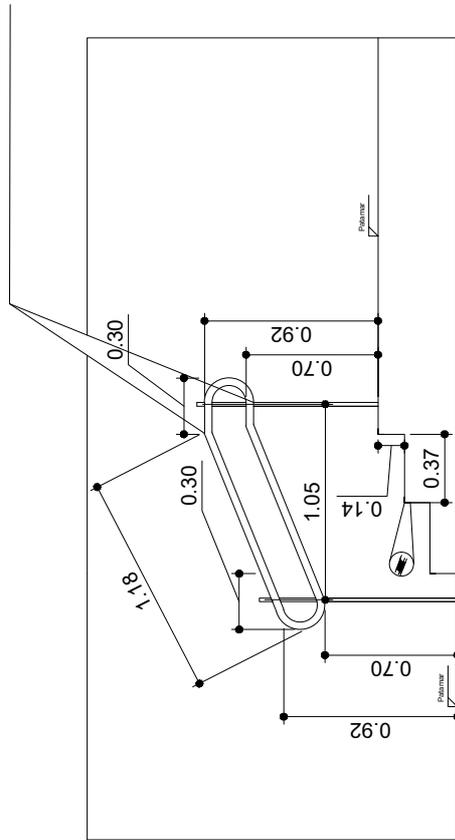


01 Corte M-M
 1:40

TÍTULO: Projeto Arquitetônico - Acessibilidade (NBR 9.050/2020)		RESPONSÁVEL TÉCNICO: Eng. Civil Willian Teixeira	
ASSUNTO: Corte		ESCALA: Indicada	
INTERESSADO: Crea-MS	DATA: 14/07/2023	SUPERVISOR (A): Super. Sandra Ribeiro	FOLHA: 19/22




INSTALAR
 Corrimões sem a
 necessidade de longarina
 - Chumbados na parede
 e sinalização nos
 degraus da escada (NBR
 9.050:2020)

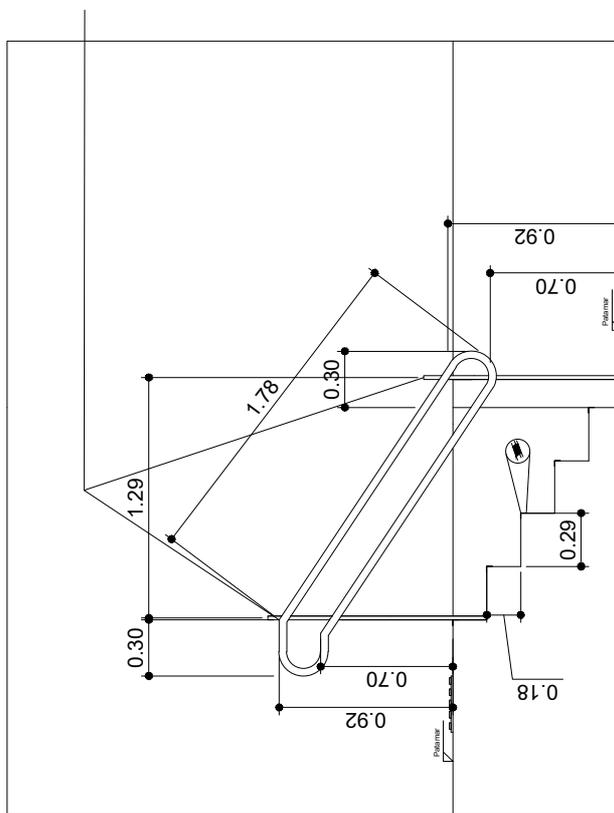

01 Corte O-O
 1:40

TÍTULO: Projeto Arquitetônico - Acessibilidade (NBR 9.050/2020)		RESPONSÁVEL TÉCNICO: Eng. Civil Willian Teixeira	 Conselho Regional de Engenharia e Agrimensura do Mato Grosso do Sul
ASSUNTO: Corte		ESCALA: Indicada	
INTERESSADO: Crea-MS	DATA: 14/07/2023	SUPERVISOR (A): Super. Sandra Ribeiro	FOLHA: 21/22



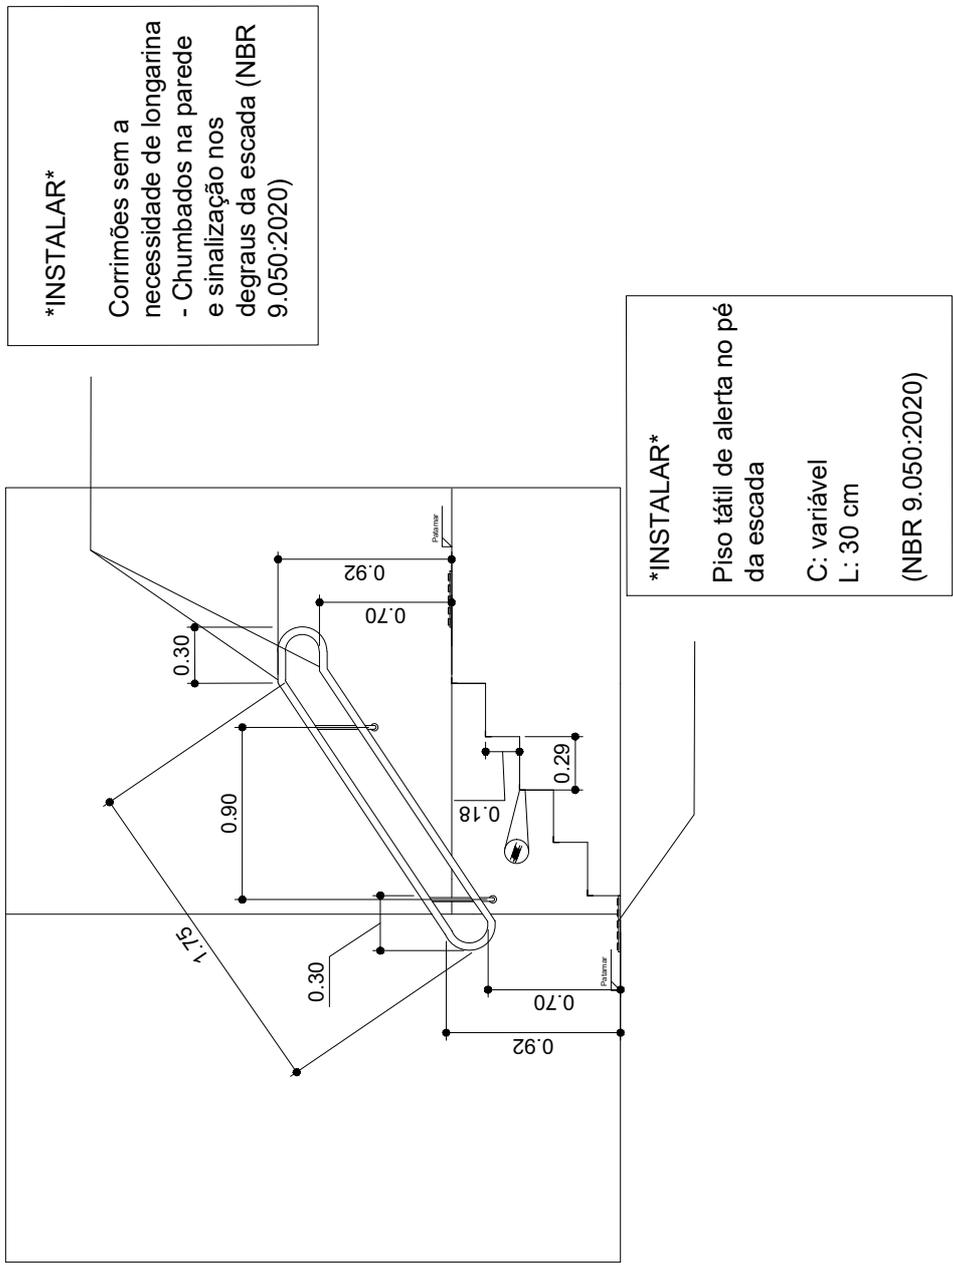

01 Corte P-P
1:40

TÍTULO: Projeto Arquitetônico - Acessibilidade (NBR 9.050/2020)		RESPONSÁVEL TÉCNICO: Eng. Civil Willian Teixeira	
ASSUNTO: Corte		ESCALA: Indicada	
INTERESSADO: Crea-MS	DATA: 14/07/2023	SUPERVISOR (A): Super. Sandra Ribeiro	FOLHA: 22/22





Anotação de Responsabilidade Técnica - ART Lei nº 6.496, de 7 de dezembro de 1977

CREA-MS

ART DE OBRA/SERVIÇO
1320230086730

Conselho Regional de Engenharia e Agronomia do MS

1. Responsável Técnico

WILLIAN TEIXEIRA LIMA DA SILVA	RNP: 1317293932
Título Profissional: ENGENHEIRO CIVIL - ENGENHEIRO DE SEGURANÇA DO TRABALHO	Registro: MS62205
Empresa Contratada:	Registro:

2. Dados do Contrato

Contratante: CONSELHO REGIONAL DE ENGENHARIA E AGRONOMIA DE MATO GROSSO DO SUL	CPF/CNPJ: 15.417.520/0001-71
Rua: RUA SEBASTIÃO TAVEIRA	Bairro: SÃO FRANCISCO
Cidade: CAMPO GRANDE	UF: MS
Contrato:	Celebrado em: 25/07/2023
Valor: R\$ 12.500,00	Tipo de Contratante: PESSOA JURÍDICA DE DIREITO PÚBLICO
Ação Institucional:	Vinculado à ART:

3. Dados Obra/Serviço

Logradouro	Bairro	Número	Complemento	Cidade	UF	País	Cep	Coordenada
RUA SEBASTIÃO TAVEIRA	SÃO FRANCISCO	268		CAMPO GRANDE	MS	BRA	79.010-480	
Data de Início: 25/07/2023	Previsão Término: 25/07/2023			Código:				
Tipo Proprietário: PESSOA JURÍDICA DE DIREITO PÚBLICO	Proprietário: CONSELHO REGIONAL DE ENGENHARIA E AGRONOMIA DE MATO GROSSO DO SUL			CPF/CNPJ: 15.417.520/0001-71				
Finalidade: OUTRO - PROJETO ARQUITETÔNICO E FISCALIZAÇÃO DA OBRA DE ACESSIBILIDADE COM A EXECUÇÃO DE CORRIMÕES E SEUS DEVIDOS ACESSÓRIOS, SEGUINDO AS DIRETRIZES DA ABNT NBR 9.050/2020.								

4. Atividades Técnicas

Elaboração	Quantidade	Unidade
Projeto	75,0500	metro (m)
Fiscalização	75,0500	metro (m)
Gestão	75,0500	metro (m)

Após a conclusão das atividades técnicas o profissional deverá proceder a baixa desta ART

5. Observações

6. Declarações

Clausula Compromissória: qualquer conflito ou litígio originado do presente contrato, bem como sua interpretação ou execução, será resolvido por arbitragem, de acordo com a Lei nº. 9.307, de 23 de setembro de 1996, por meio de Centro de Mediação de Arbitragem - CMA vinculado ao CREA-MS, nos termos do respectivo regulamento de arbitragem que, expressamente, as partes declaram concordar.

William T. L. Silva
Profissional
Mello
Contratante

Acessibilidade: Declaro atendimento às regras de acessibilidade previstas nas normas técnicas da ABNT, na legislação específica e no Decreto nº 5.296, de 2 de dezembro de 2004.

7. Entidade de Classe

24.436.808/0001-84 - ABENC/MS

8. Assinaturas

Declaro serem verdadeiras as informações acima.

Campos Grande - MS *26.07.23*
Local data
William T. L. Silva
033.860.061-24 - WILLIAN TEIXEIRA LIMA DA SILVA
15.417.520/0001-71 - CONSELHO REGIONAL DE ENGENHARIA E AGRONOMIA DE MATO GROSSO DO SUL

Valor ART: R\$ 96,62 Registrada em 25/07/2023 Valor Pago: R\$ 96,62

9. Informações

A ART é válida somente quando quitada, mediante apresentação do comprovante do pagamento ou conferência no site do Crea. A autenticidade deste documento pode ser verificada no site www.creams.org.br ou www.confea.org.br. A guarda da via assinada da ART será de responsabilidade do profissional e do contratante com o objetivo de documentar o vínculo contratual.

www.creams.org.br creams@creams.org.br
Tel: (67)3368-1000 / 0800-368-1000



CREA-MS
Conselho Regional de Engenharia e Agronomia de Mato Grosso do Sul

Nosso Número: 140000000013173389

Este documento é cópia do original. Para conferir o original, acesse o site <https://ecrea.creams.org.br/ConsultaPublica/ValidarDocumentoProcessoAdministrativo?codigoVerificador=1mtAubWIPkSRhTiuXFKG2w>

Incluído no processo n. P2023/081155-2 por Willian Teixeira Lima da Silva em 27/07/2023 às 16:16:43

